

2. melléklet


Budapest I. Kerület belterület 7173 és 7170 helyrajzi számú ingatlan átadással érintett helyiségei (2021. december 31. napjáig Márai Sándor Művelődési Házként funkcionáló helyiségek a mellékelt helyiséglisták szerint)

Pince – 252,56 m²
Földszint – 180,89 m²
Magasföldszint – 205,63 m²
1. emelet – 414,0 m²
2. emelet – 316,55 m²
Tetőtér – 303,21 m²

Összesen: 1672,84 m²

Virág Benedek Ház (Budapest I. Kerület belterület 6267/1 helyrajzi számú ingatlan) átadással érintett helyiségei

1. Döbrentei utca 9. felőli épülettömb:
 - 1.1. földszinti kiállítótér: földszinti alaprajzon 1.3. sorszámú területek (helyiségek, mellékhelyiségek)
 - 1.2. emeleti teremsor és helyiségei: emeleti alaprajzon 2.3. és 2.4. sorszámú területek (helyiségek, mellékhelyiségek)
2. Udvar teljes területe
3. Apród utca 10. felőli épülettömb: földszinti alaprajzon 1.1. és 1.2. sorszámmal jelölt területek (helyiségek, mellékhelyiségek)

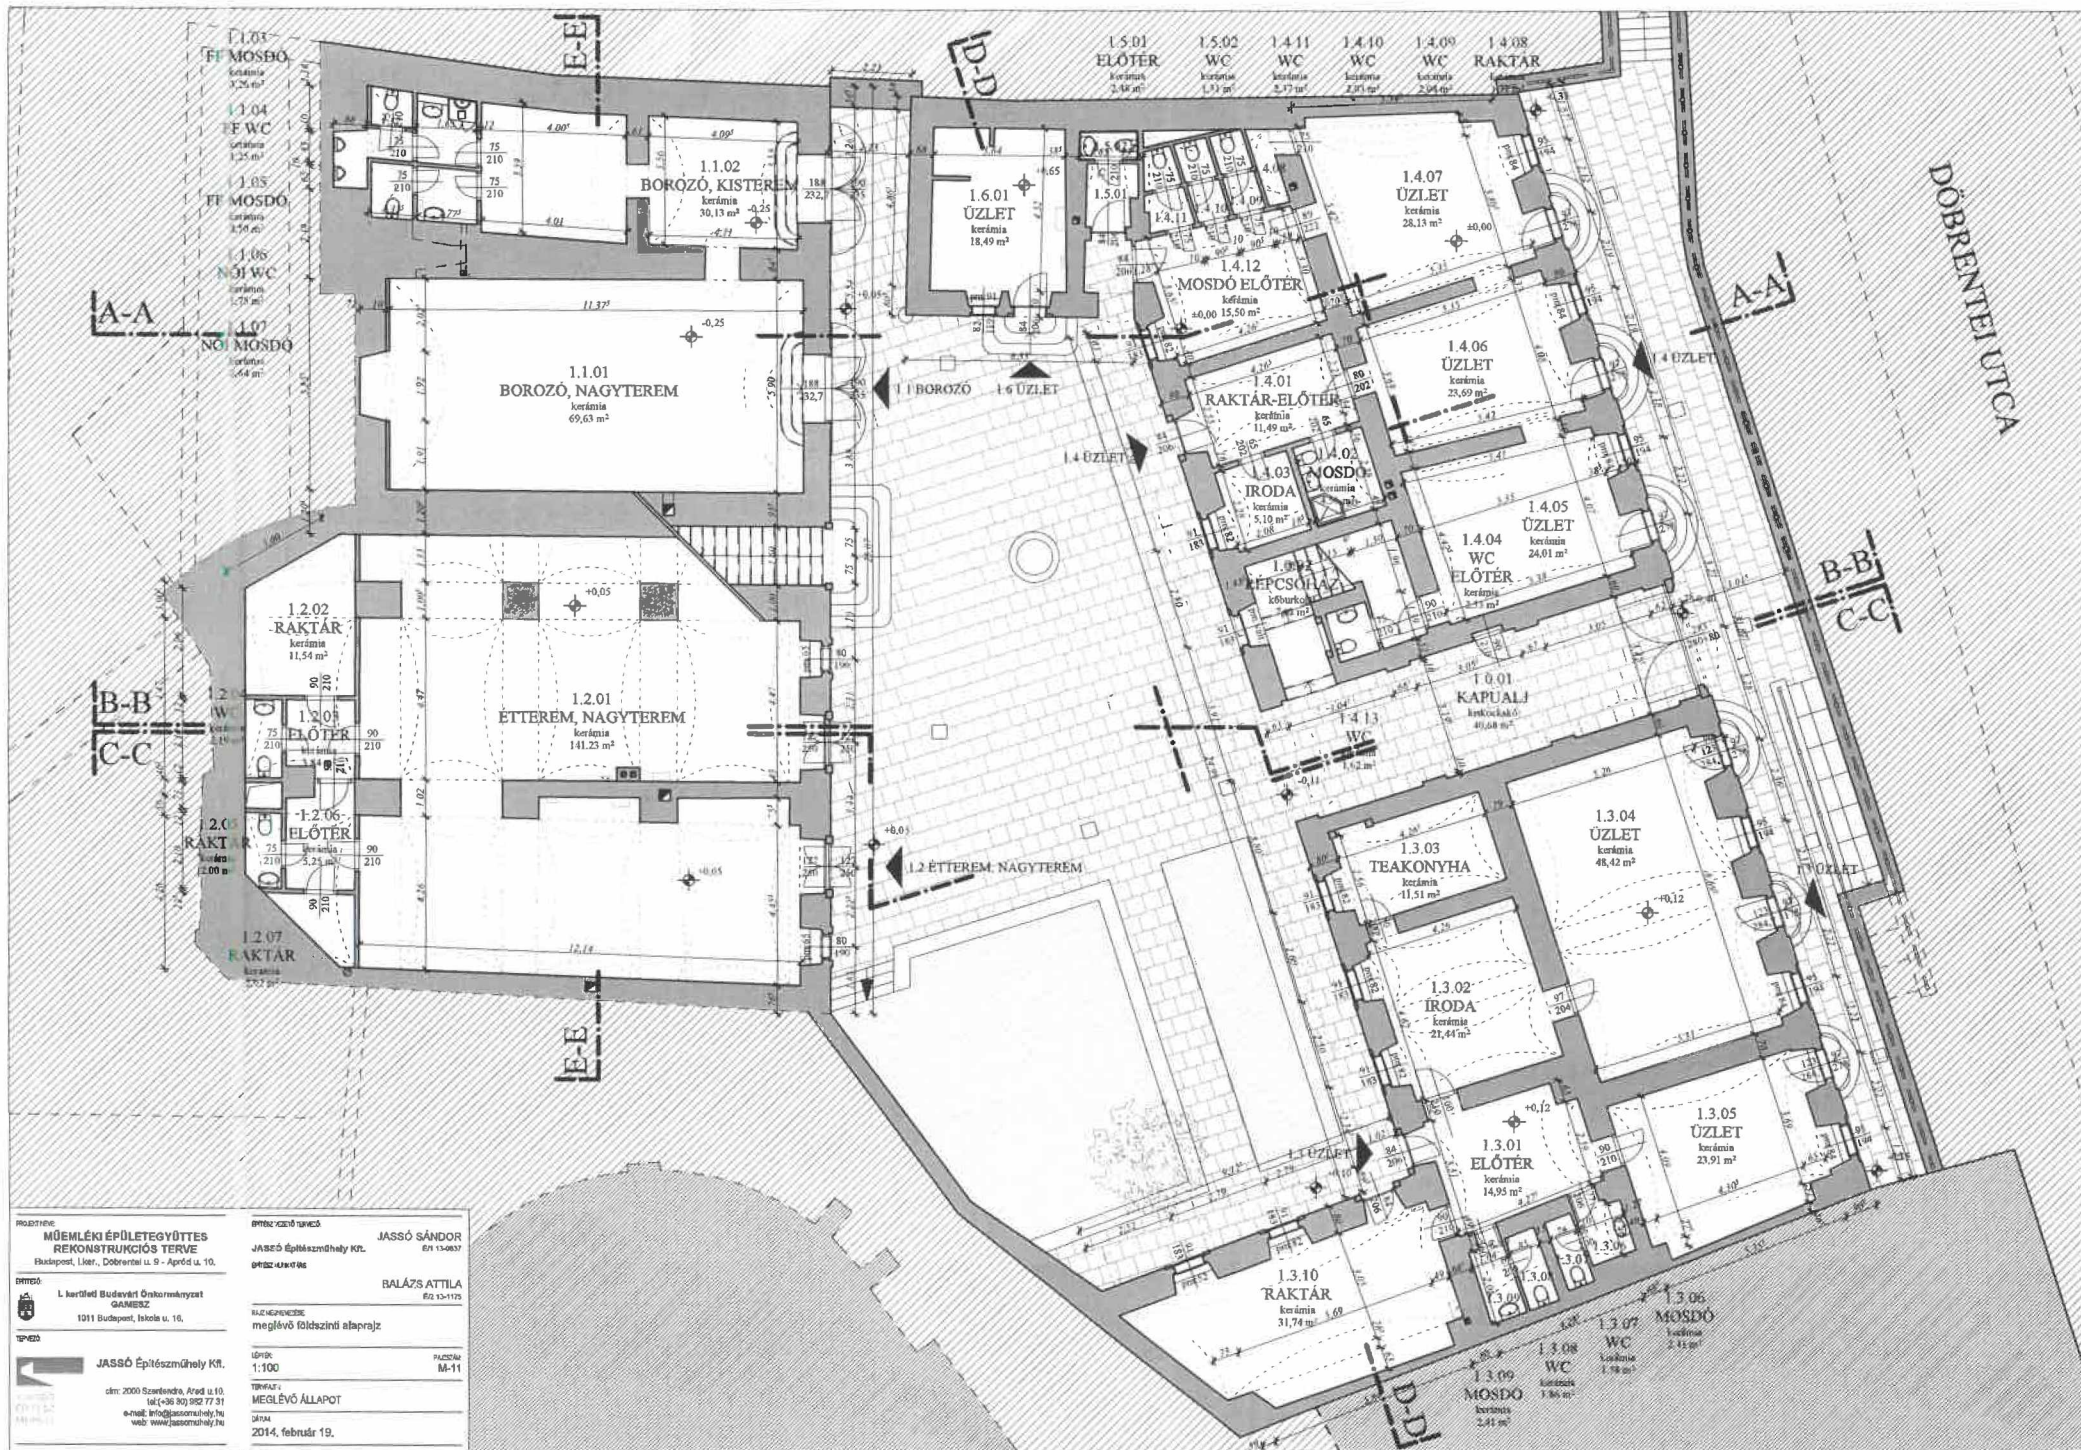

PROJEKCIÓ MŰEMLEKI ÉPÜLETEGYÜTTES REKONSTRUKCIÓS TERVE Budapest, Lier., Döbrentei u. 9-10.	ÉPÍTÉSZE JASSÓ SÁNDOR 61 13-0837
ÉPÍTŐ L. kerületi Budapesti Önkormányzat GAMESZ 1011 Budapest, Iskolai u. 16.	ÉPÍTÉSI VEZETŐ BALÁZS ATTILA 62 13-115
TÍPUS JASSÓ Építészvállalat Kft. idm: 2000 Szentendr. Árad u. 10. tel: (+36 80) 952 77 31 e-mail: info@jassosandor.hu web: www.jassosandor.hu	MEGNEVEZÉS meglévő földszinti alaprajz
MÉRKÉSKÉP 1:100	PÁZSOLÓ M-11
DÁTUM 2014. február 19.	ÁLLAPOT MEGLÉVŐ ÁLLAPOT



ROVARTYÚC MŰEMLEKI ÉPÜLETEGYÜTTES REKONSTRUKCIÓS TERVE Budapest, Ukk., Döbrentei u. 9 - Apról u. 10.	DÍJTARTÓ JASSÓ SÁNDOR Új 13-0437
DÍJTARTÓ I. korszak Budapesti Önkormányzat GÁMBSZ 1011 Budapest István u. 16.	DÍJTARTÓ JASSÓ Építészmagányi Kft. DÍJTARTÓ BALÁZS ATTILA 62 13-1175
DÍJTARTÓ JASSÓ Építészmagányi Kft. csk. 2000 Szentendrei, Arad u. 10. tel: (+36 30) 882 77 31 e-mail: info@jassochy.hu web: www.jassochy.hu	MEGLELVŐ ÁLLAPOT 2014. február 19.

**Könyvtár (Budapest I. Kerület belterület 6606 helyrajzi számú ingatlan
átadással érintett helyisége)**

Az 1014 Budapest Országház utca 13. (Budapest I. Kerület belterület 6606 helyrajzi számú ingatlan) átadással érintett helyisége: **az ingatlanon található földszinti, udvarról külön bejárattal nyíló 31,8 négyzetméter alapterületű helyiség (Könyvtárként funkcionáló helyiség és a hozzá tartozó kiszolgáló helyiség).**


5. melléklet

Ferenczy István Vizuális Műhely (Budapest I. Kerület belterület 14403 helyrajzi számú ingatlan átadással érintett helyisége)

Az ingatlan földszintjén, Ferenczy István Vizuális Műhelyként funkcionáló, épület Fő utcai szárnyában található, önálló Fő utcai bejáratról nyíló, 179 négyzetméter alapterületű helyiségcsoport (mellékelt alaprajz szerinti helyiségek).

FŐ UTCA

Bejárat a képzőművész körbe

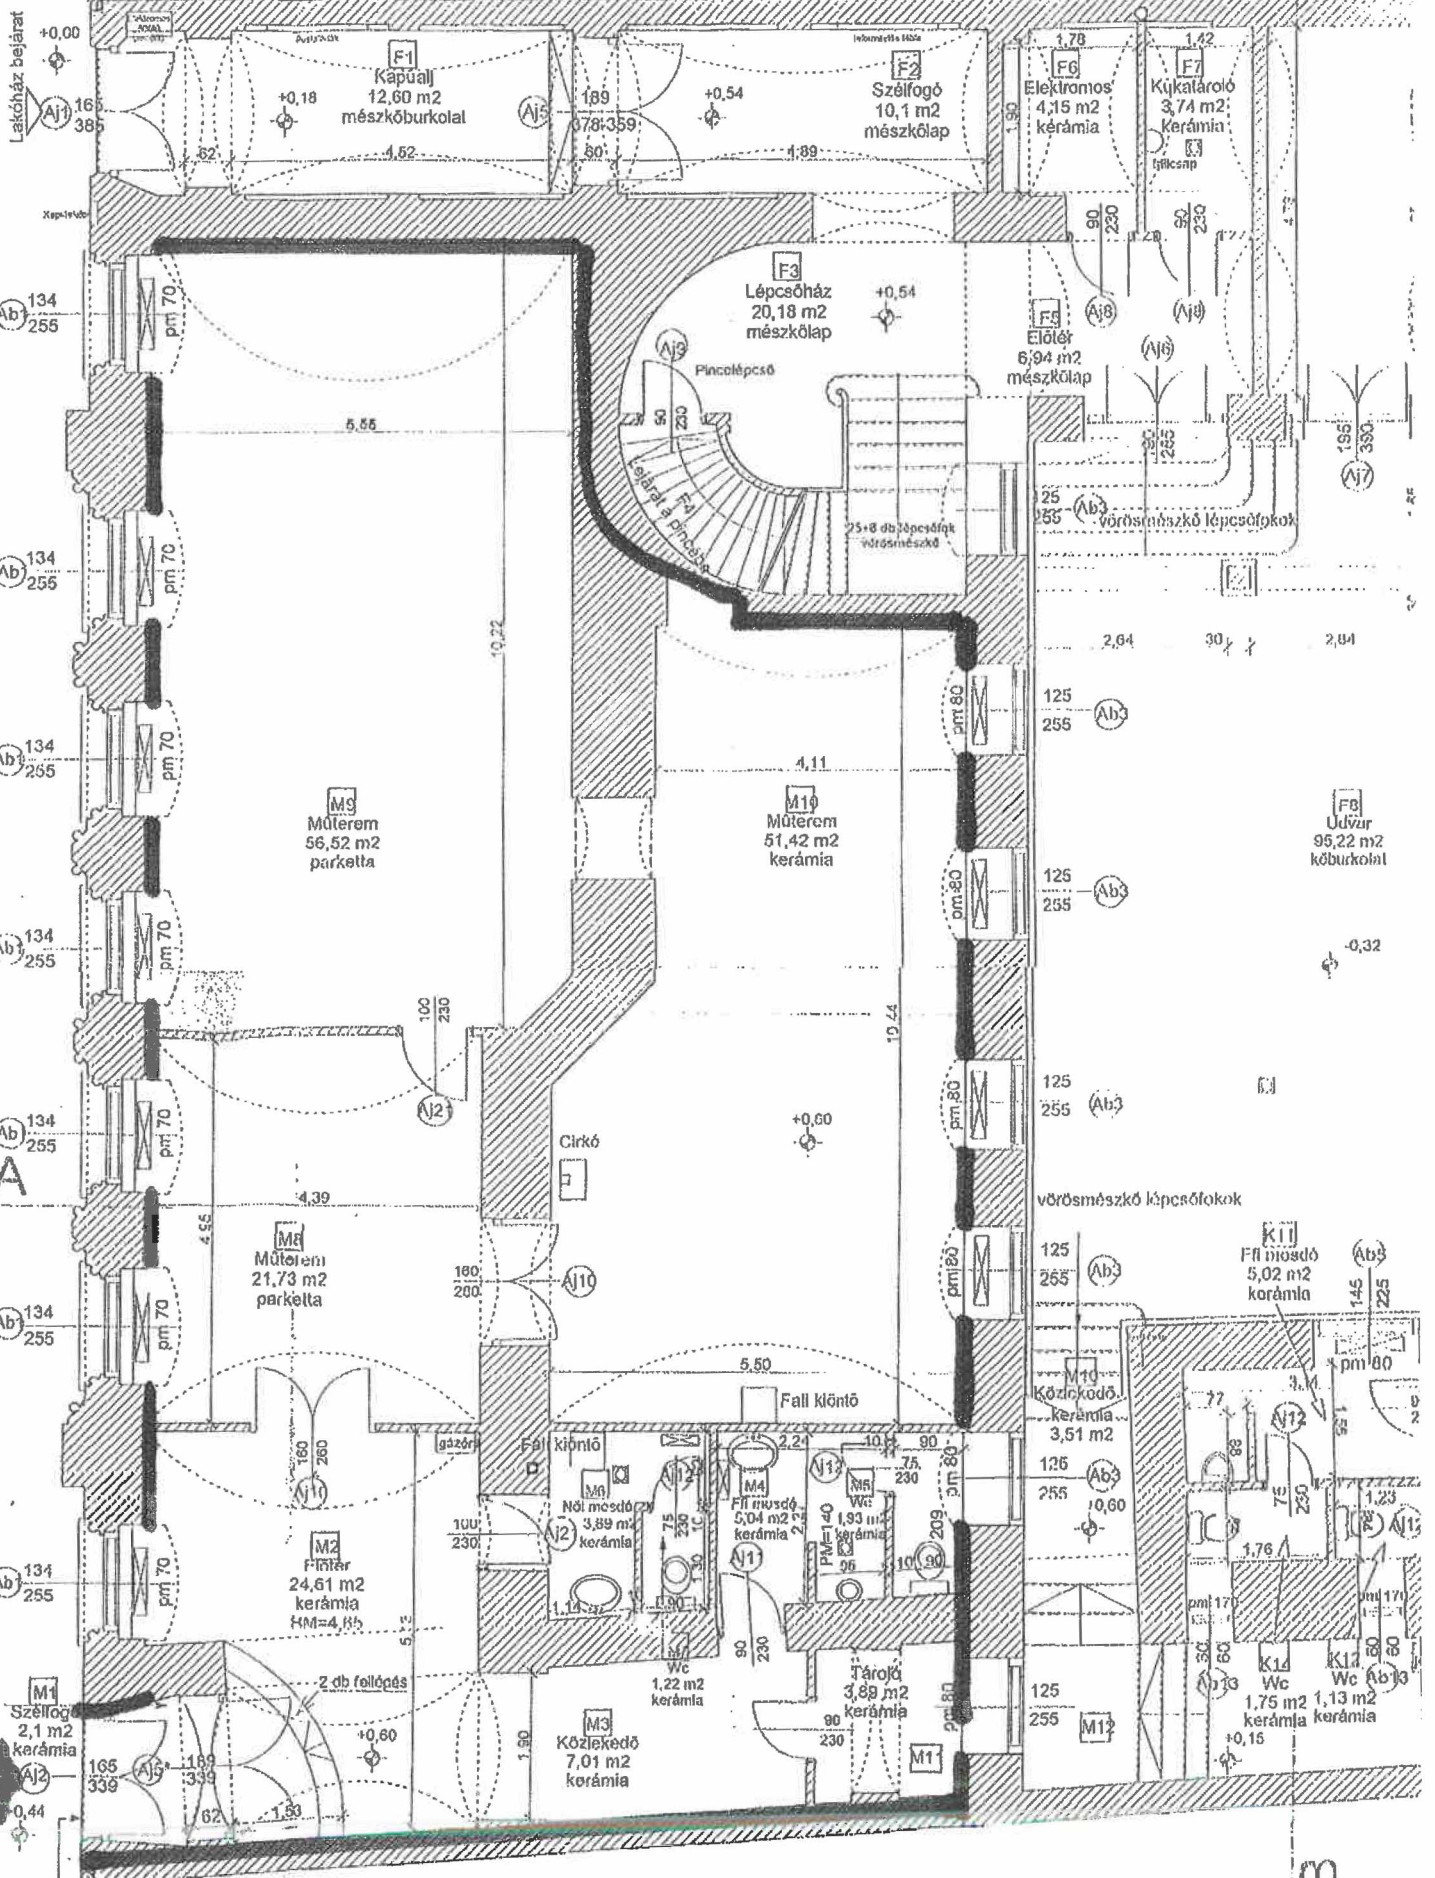

A bejáratl ajtóhoz 1 db lépcsőfokon kell felépn.