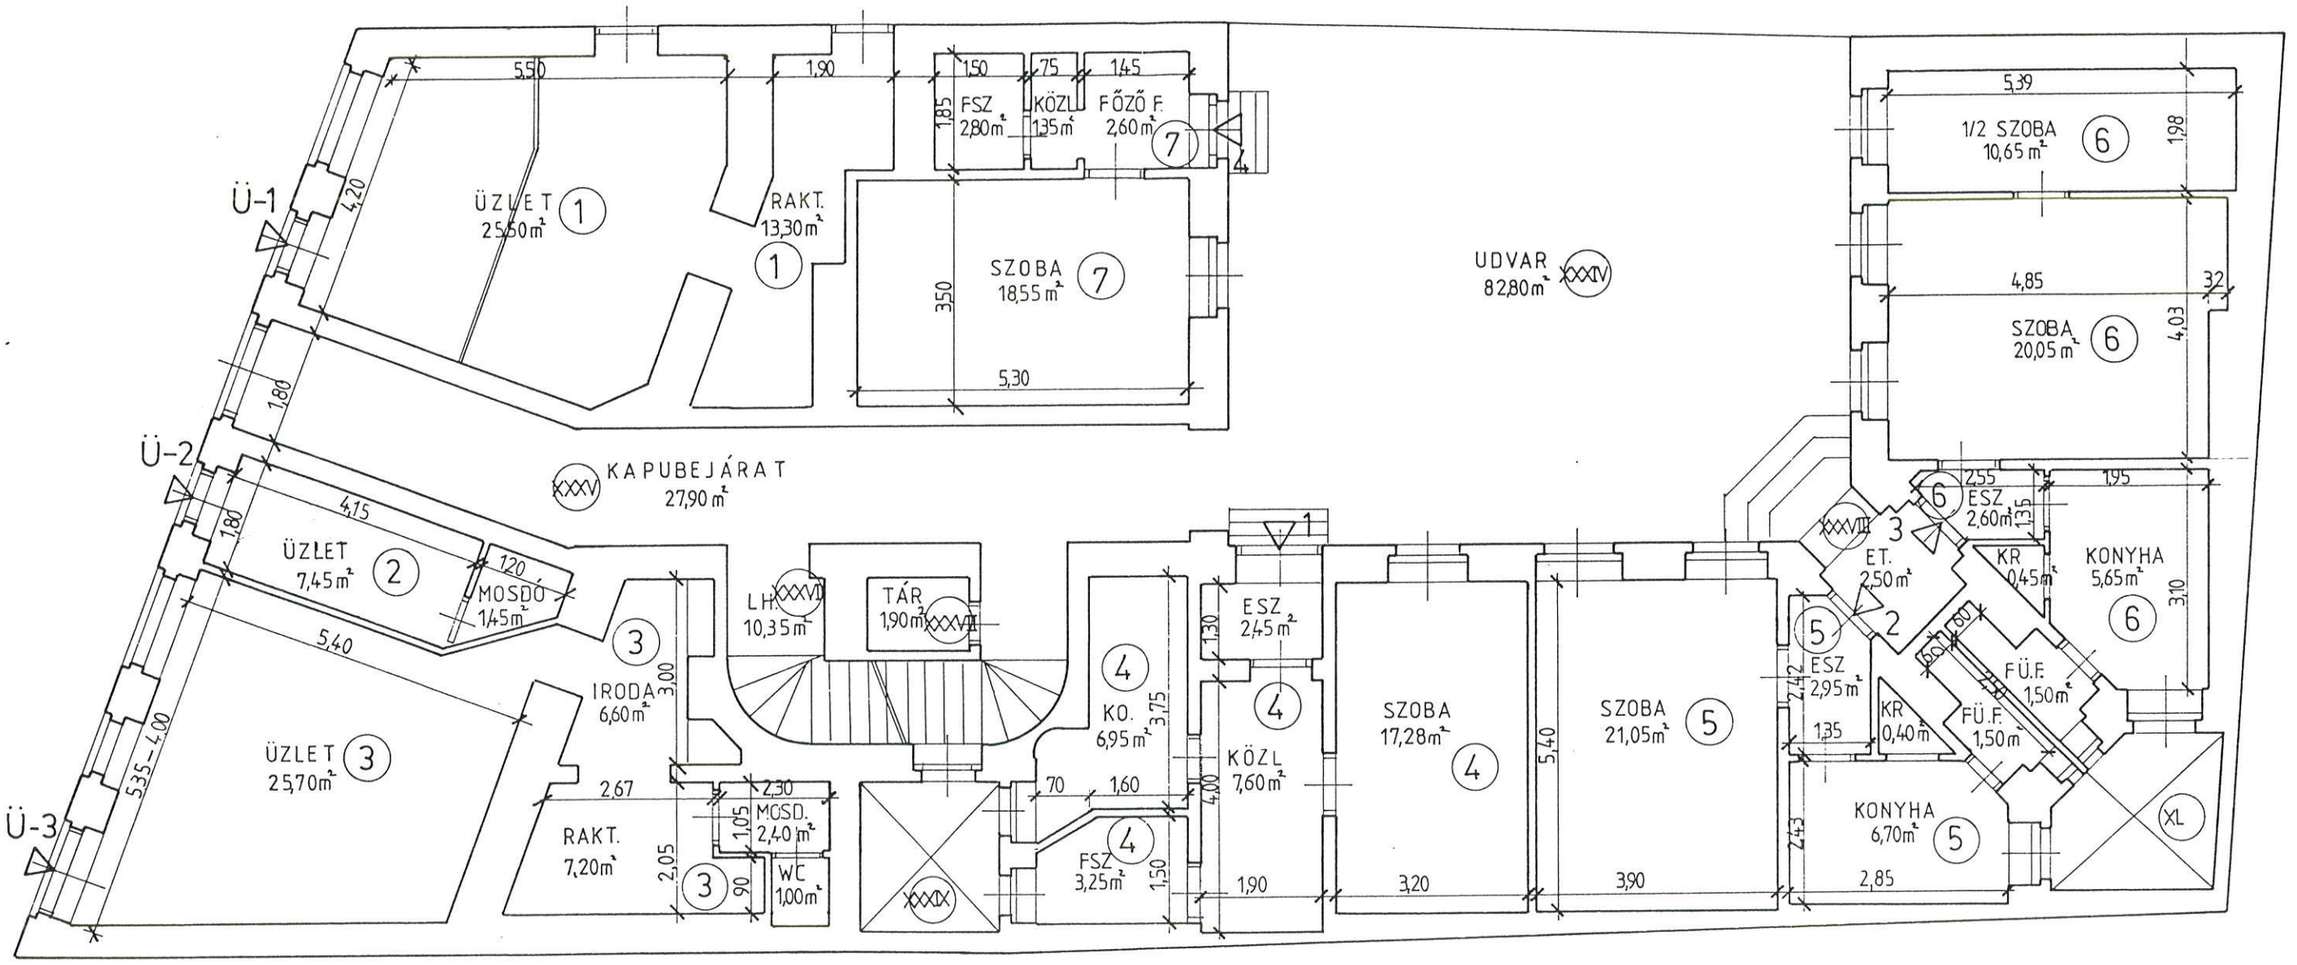

CÍM: BP. I.ker. TÁRNOK u. 26

TÁRSASHÁZ ALAPÍTÓ OKIRAT MŰSZAKI TERVDOKUMENTÁCIÓ

HRSZ: 6495

FSZ

M = 1:100

1996. MÁRC.

KÉSZÍTETTE:

UNIHOUSE KFT.

BP. XII. ker. KÉKGOLYÓ U. 28